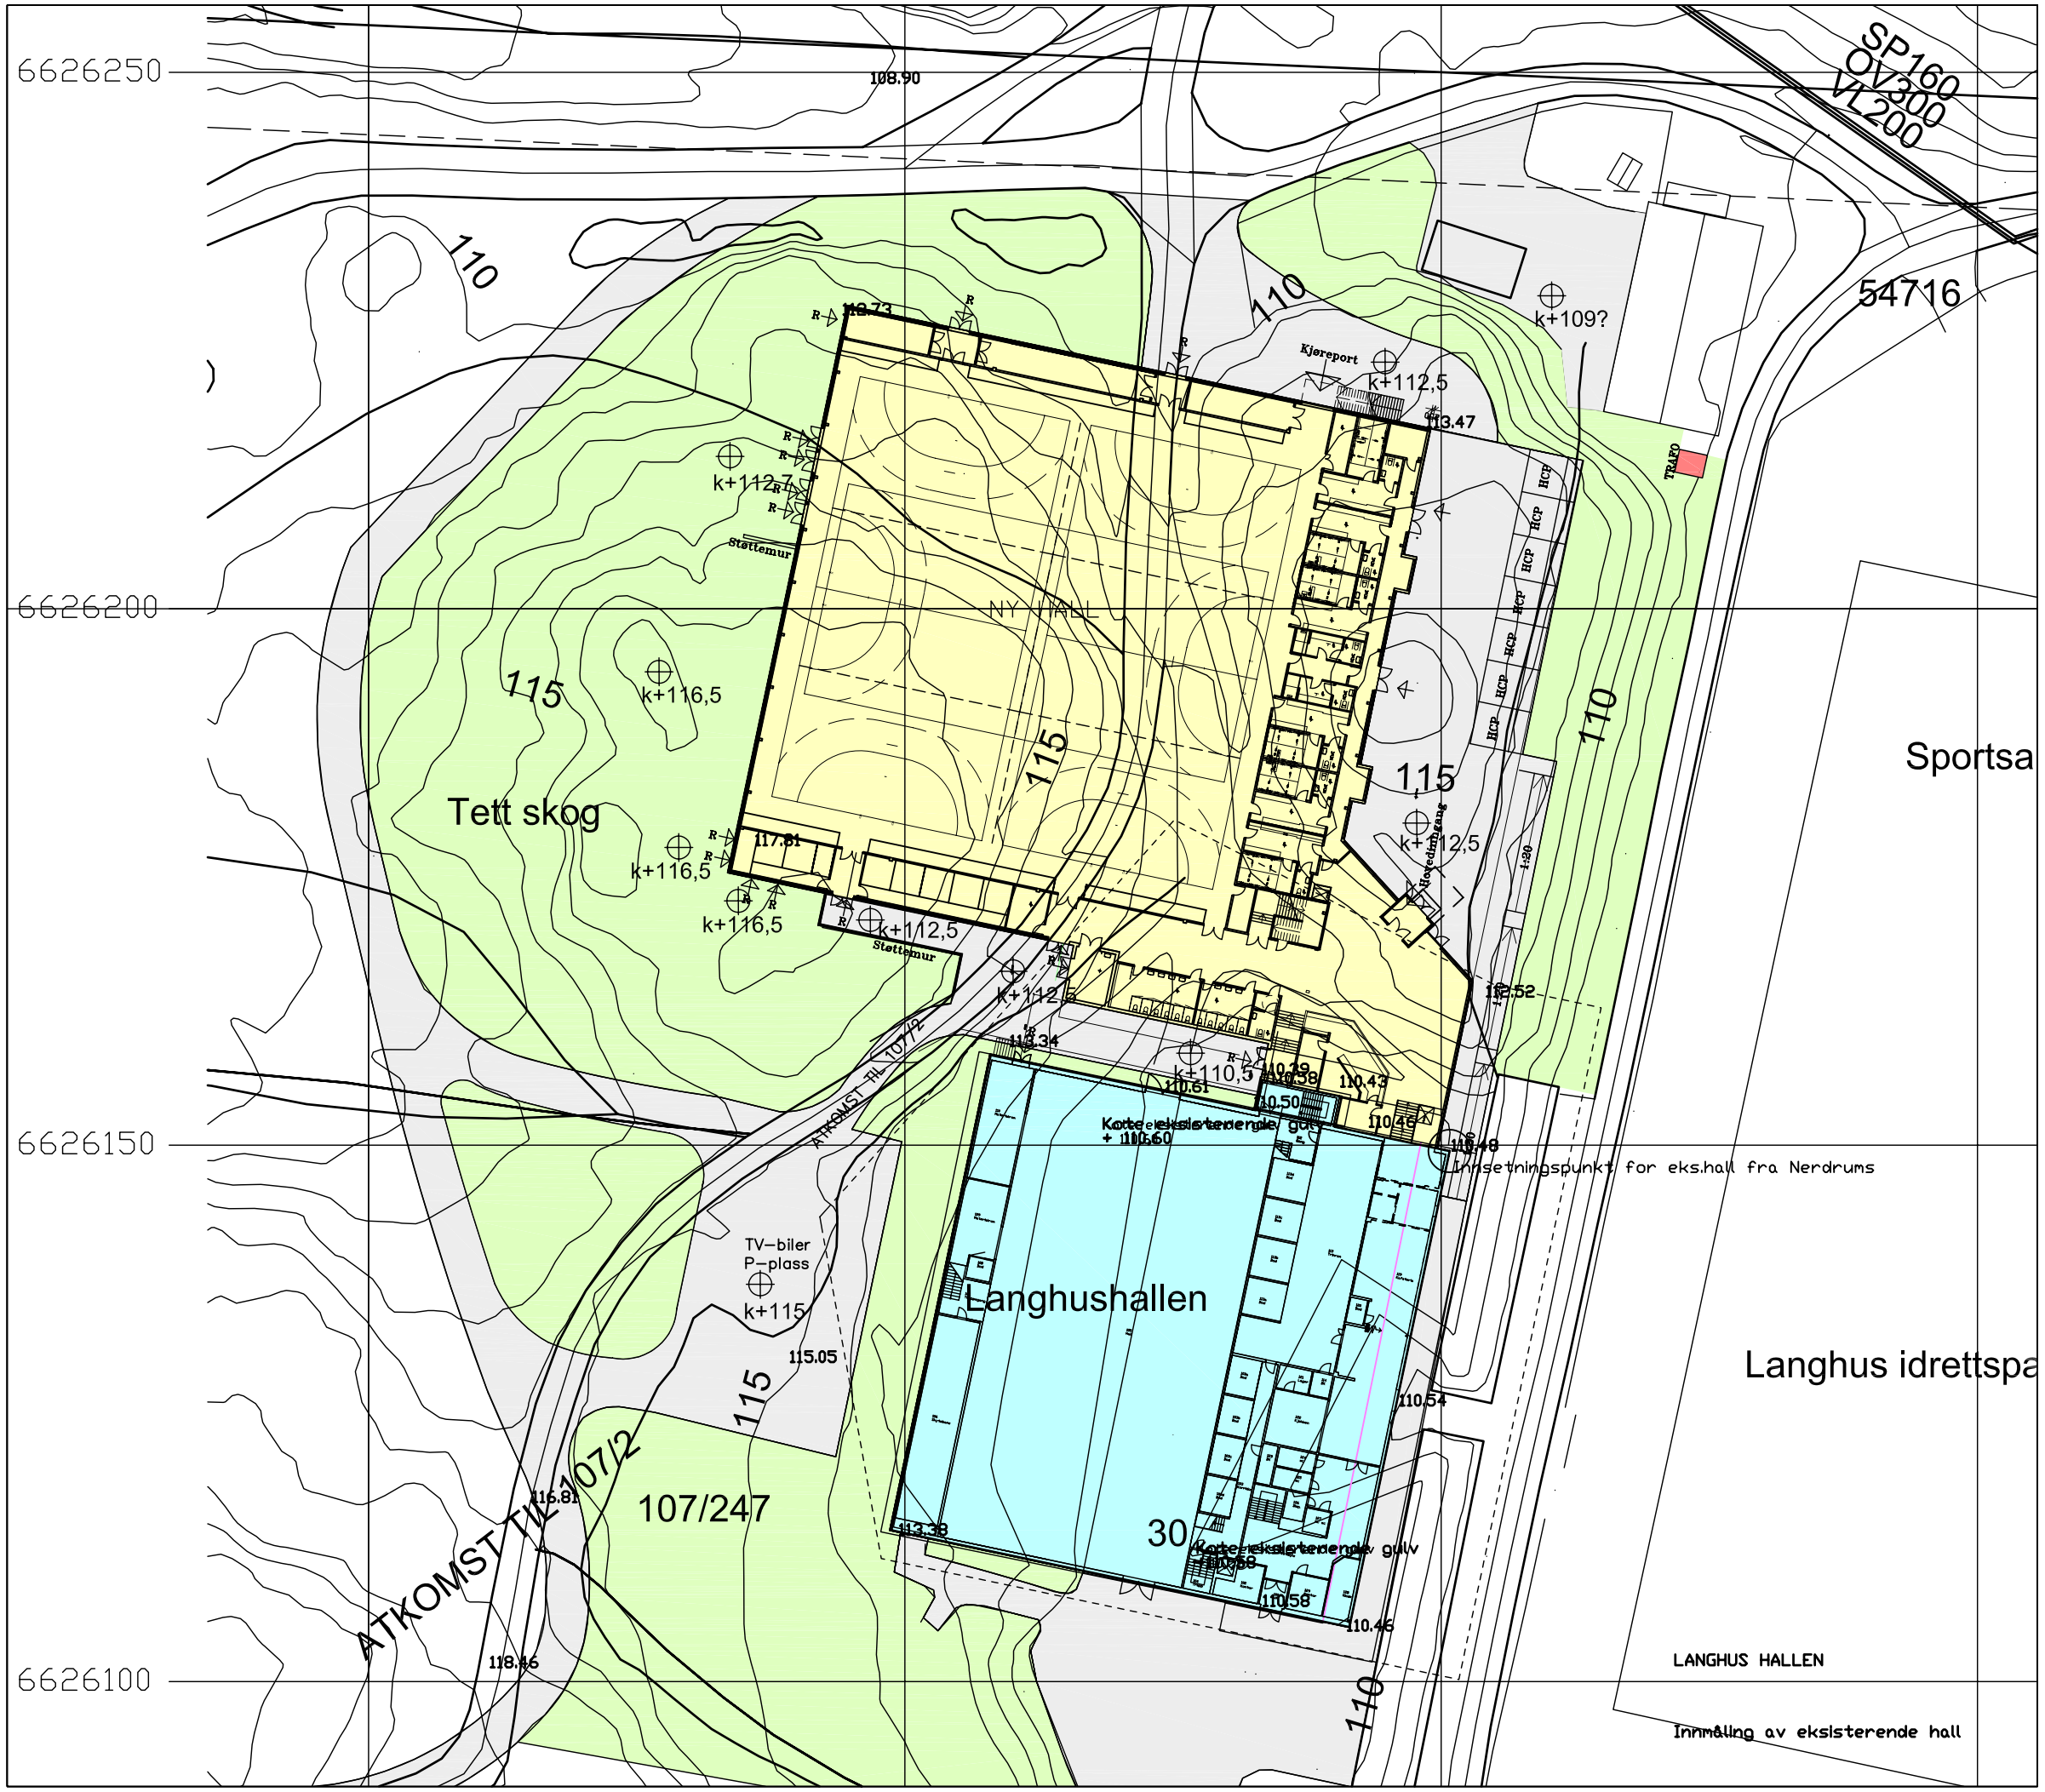

TEGNINGEN GJELDER	TEGNINGSNUMMER	REV. NR
FOLLOTRYKK ARENA Utomhusplan	A10-0-02	A

MERKNADER :
–
–
–
–

TEGNFORKLARING :
–
–
–
–

DATO	NR	REVISJONEN OMHANDLER	TEGN	KONT
080610	A	Gen. korr.	PER	MM

	PROSJEKTERENDE	FIRMA	TELEFON	TELEFAX
A	ARKITEKT	ATR/BIONG ARKITEKTER AS	23234450	22380383
–	–	–	–	–

FOLLOTRYKK ARENA

Utomhusplan

–

ATR / BIONG ARKITEKTER A/S
ARKITEKTER M.N.A.L. - N.P.A.
SAGVEIEN 21 A, 0458 OSLO
Tlf 23 23 44 50 Fax 22 38 03 83

Ski kommune
LANGHUS SKOLE
BØHLERVEIEN 9, 1405 LANGHUS
GNR. 122 BNR.NR. 1

PROSJ. NR	DWG FILE	XREF	TEGNER	FAG	BYGNING	ETG.
827.11	A10---02	–	MM	ARK	FOLLOTRYKK ARENA	1
KONTROLLERT/DATO		GODKJENT/DATO		MÅL	DATO	TEGN. NR	REV. NR
		–		1:600	070410	A10-0-02	A